

Identificativi Catastali:

Sezione:  
Foglio: 7  
Particella: 435  
Subalterno: 2

Compilata da:  
Borgna Flavio  
Iscritto all'albo:  
Geometri

Prov. Cuneo



N. 2053

Scheda n. 1


Scala 1:200

## PIANTA PIANO TERRENO

H 300

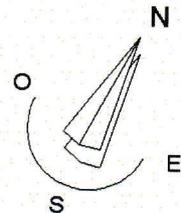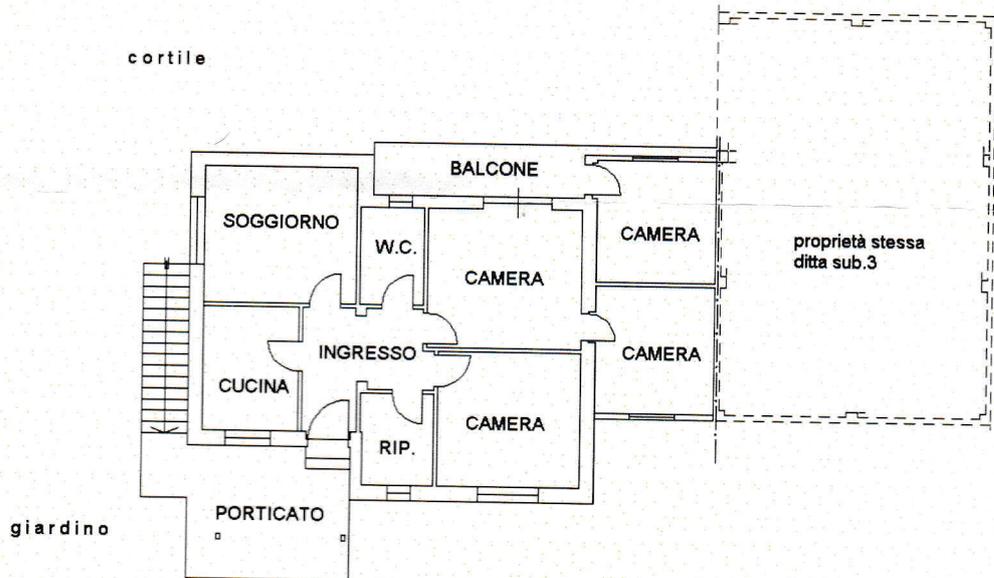

# PIANTA PIANO TERRENO

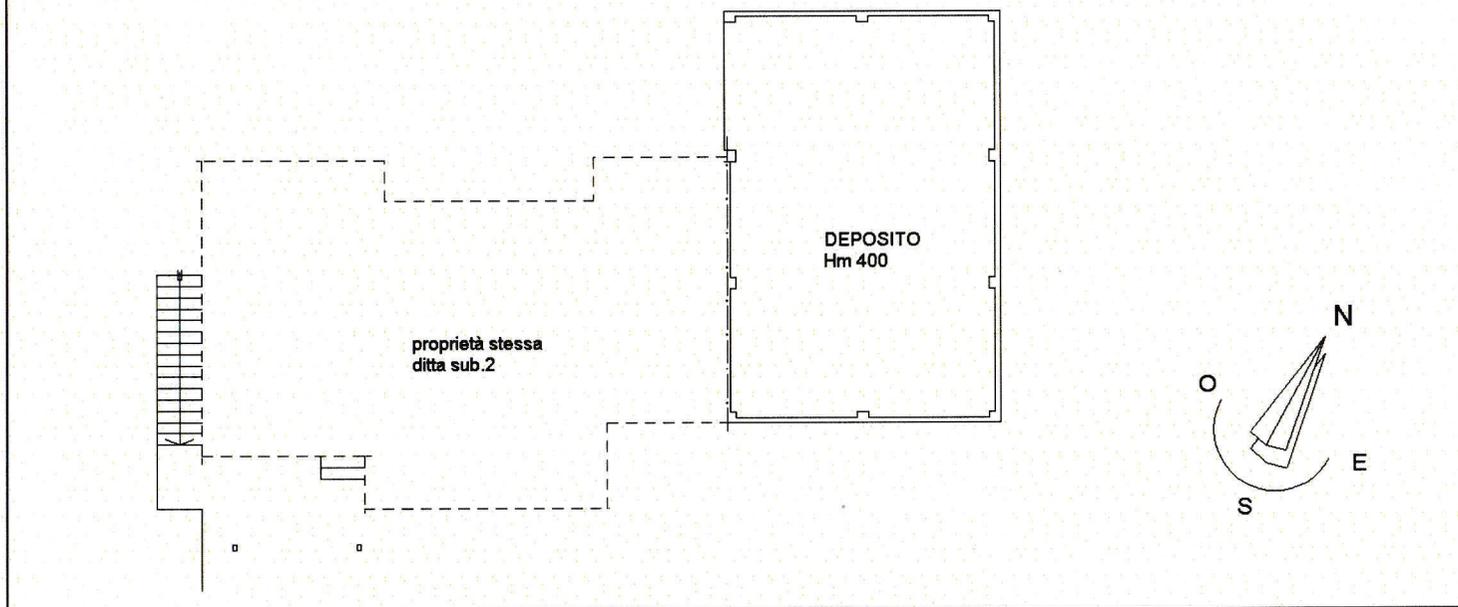

Data: 20/11/2023 - n. T71609 - Richiedente: BRGFLV56H19A124B

Totale schede: 1 - Formato di acquisizione: A4(210x297) - Formato stampa richiesto: A3(297x420)

Ultima planimetria in atti

**Agenzia del Territorio  
CATASTO FABBRICATI  
Ufficio Provinciale di  
Cuneo**


Dichiarazione protocollo n. **CN0192800** del **10/06/2009**  
Planimetria di u.i.u. in Comune di **Albaretto Della Torre**  
Strada **Lesme** civ. **9**

Identificativi Catastali:  
Sezione:  
Foglio: **7**  
Particella: **435**  
Subalterno: **3**

Compilata da:  
**Borgna Flavio**  
Iscritto all'albo:  
**Geometri**  
Prov. **Cuneo** N. **2053**

Scheda n. 1 Scala 1:200

### PIANTA PIANO PRIMO SOTTOSTRADA

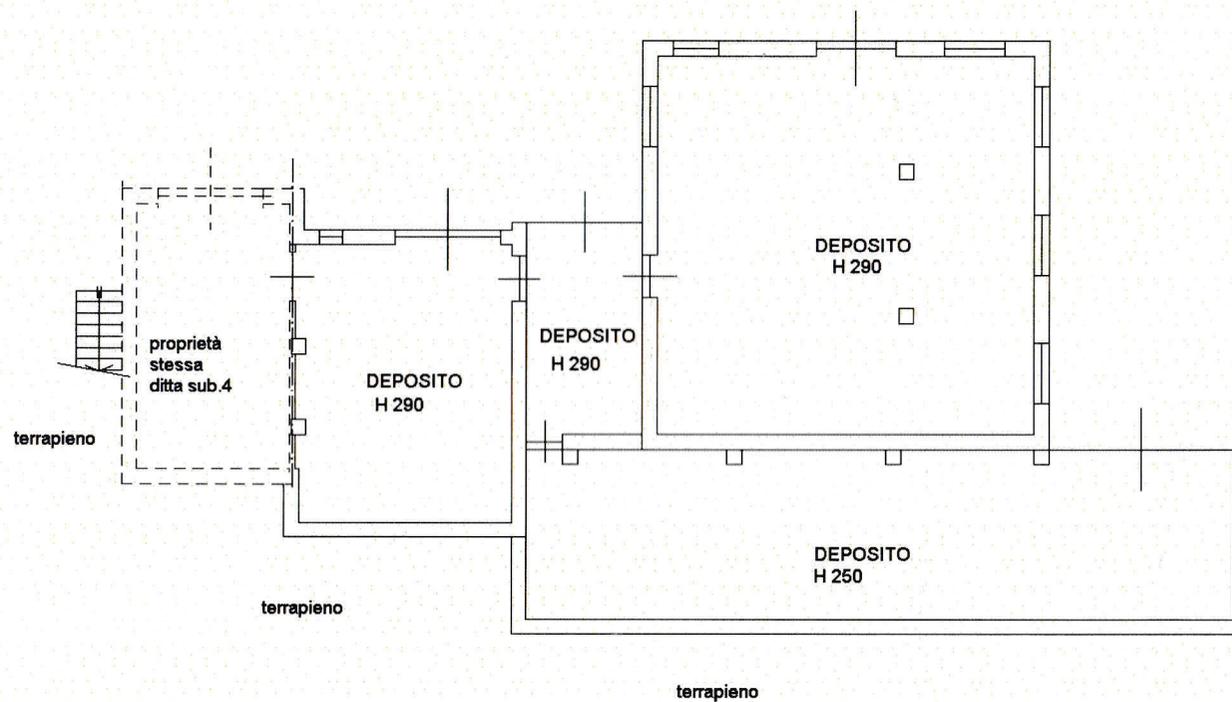

10 metri

Identificativi Catastali:

Sezione:  
Foglio: 7  
Particella: 435  
Subalterno: 4

Compilata da:  
Borgna Flavio

Iscritto all'albo:  
Geometri

Prov. Cuneo

N. 2053

Scheda n. 1      Scala 1:200

## PIANTA PIANO PRIMO SOTTOSTRADA

