


**Agenzia del Territorio
CATASTO FABBRICATI
Ufficio Provinciale di
Cuneo**

Dichiarazione protocollo n. CN0028090 del 20/01/2011	
Planimetria di u.i.u. in Comune di Santo Stefano Belbo	
Localita' Santa Libera	civ. 30
Identificativi Catastali:	Compilata da: Sardi Raffaele
Sezione:	Iscritto all'albo: Geometri
Foglio: 11	Prov. Asti
Particella: 426	N. 1297
Subalterno: 2	

Scheda n. 1 Scala 1:200

PIANTA PIANO TERRA (H= 2,70)

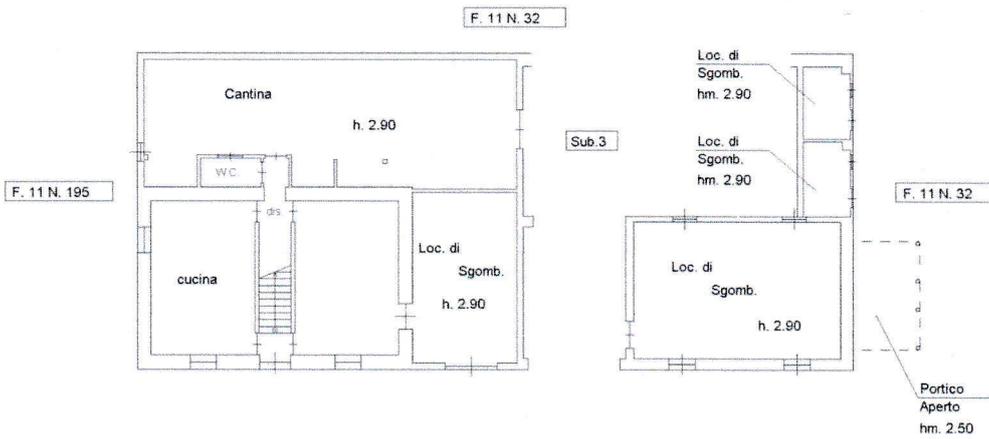

PIANTA PIANO PRIMO (H= 2,75)

