

**Agenzia del Territorio  
CATASTO FABBRICATI  
Ufficio Provinciale di  
Cuneo**

Dichiarazione protocollo n. 000296951 del 08/09/2003

Planimetria di u.i.u. in Comune di San Benedetto Belbo

Località Moretti

civ.

Identificativi Catastali:

Sezione:

Foglio: 6

Particella: 302

Subalterno:

Compilata da:

Gonella Anna

Iscritto all'albo:

Geometri


Prov. Cuneo

N. 460


Scheda n. 1

Scala 1:200

*Pianta Piano Terreno*

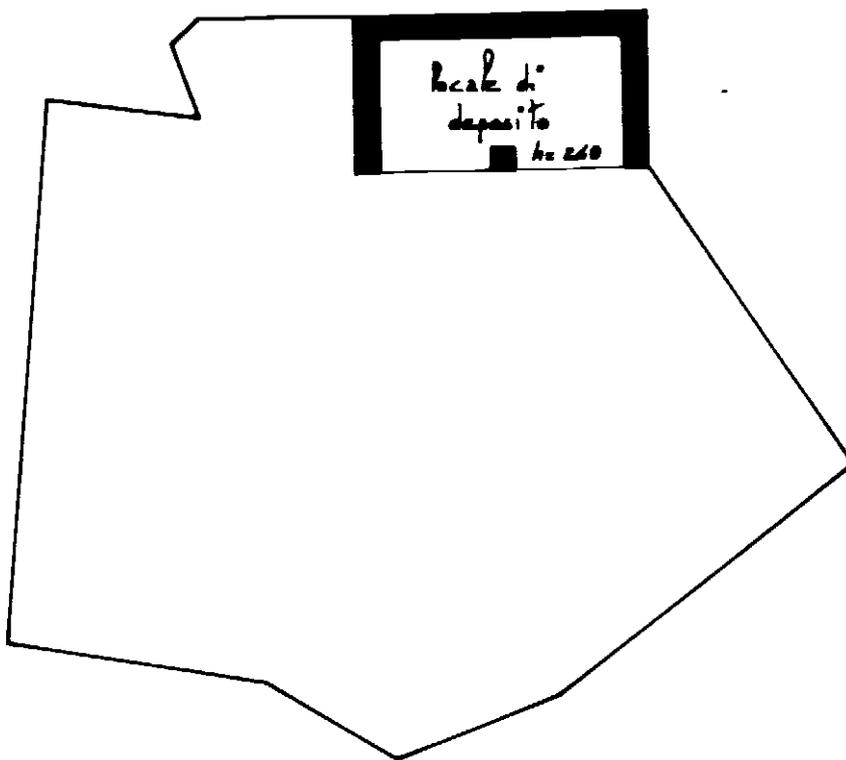

*Pianta Piano Piano (sottotetto)*

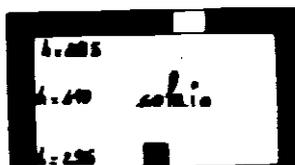

Catasto dei Fabbricati - Situazione al 07/04/2025 - Comune di SAN BENEDETTO BELBO(H770) - < Foglio 6 - Particella 302 - Subalterno >  
LOCALITA' MORETTI Piano T-1

Ultima planimetria in atti