

**Agenzia del Territorio
CATASTO FABBRICATI
Ufficio Provinciale di
Cuneo**

Dichiarazione protocollo n. CN0198256 del 07/06/2005
Planimetria di u.i.u. in Comune di Lequio Berria

Via Langa

civ. 8

Identificativi Catastali:

Sezione:
Foglio: 6
Particella: 397
Subalterno: 2

Compilata da:
Ruela Angelo

Iscritto all'albo:
Geometri



Prov. Cuneo

N. 2327

Scheda n. 1

Scala 1:200

**PIANO SEMINTERRATO
H=240**

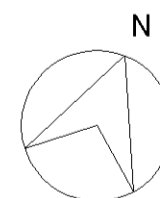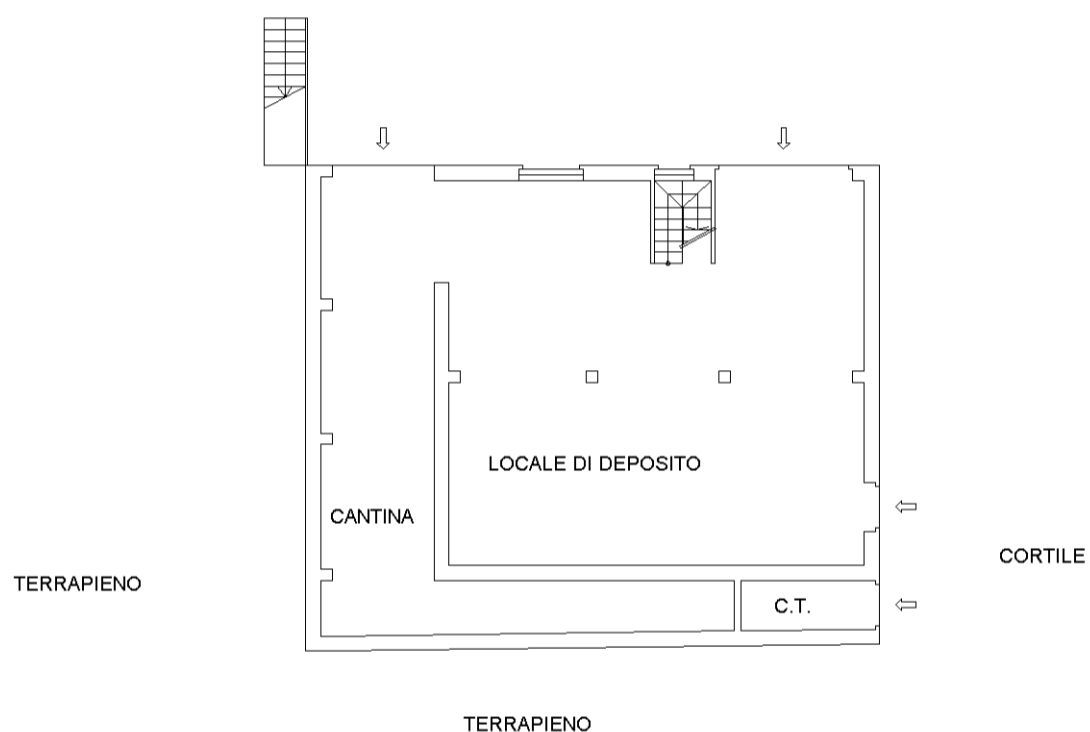

invar 01

Catasto dei Fabbricati - Situazione al 16/05/2022 - Comune di LEQUIO BERRIA (E540) - < Foglio 6 - Particella 397 - Subalterno 2 >
VIA LANGA n. 8 Piano T