

Agenzia delle Entrate
CATASTO FABBRICATI
Ufficio Provinciale di
Cuneo

ELABORATO PLANIMETRICO

Compilato da:
Spinardi Mirco

Iscritto all'albo:
Geometri

Prov. Mondovi'

N. 517

Comune di Carru'

Sezione: Foglio: 32


Particella: 434

Protocollo n. CN0155647 del 14/11/2019

Tipo Mappale n. 93051 del 04/07/2019

Dimostrazione grafica dei subalterni

Scala 1 : 500

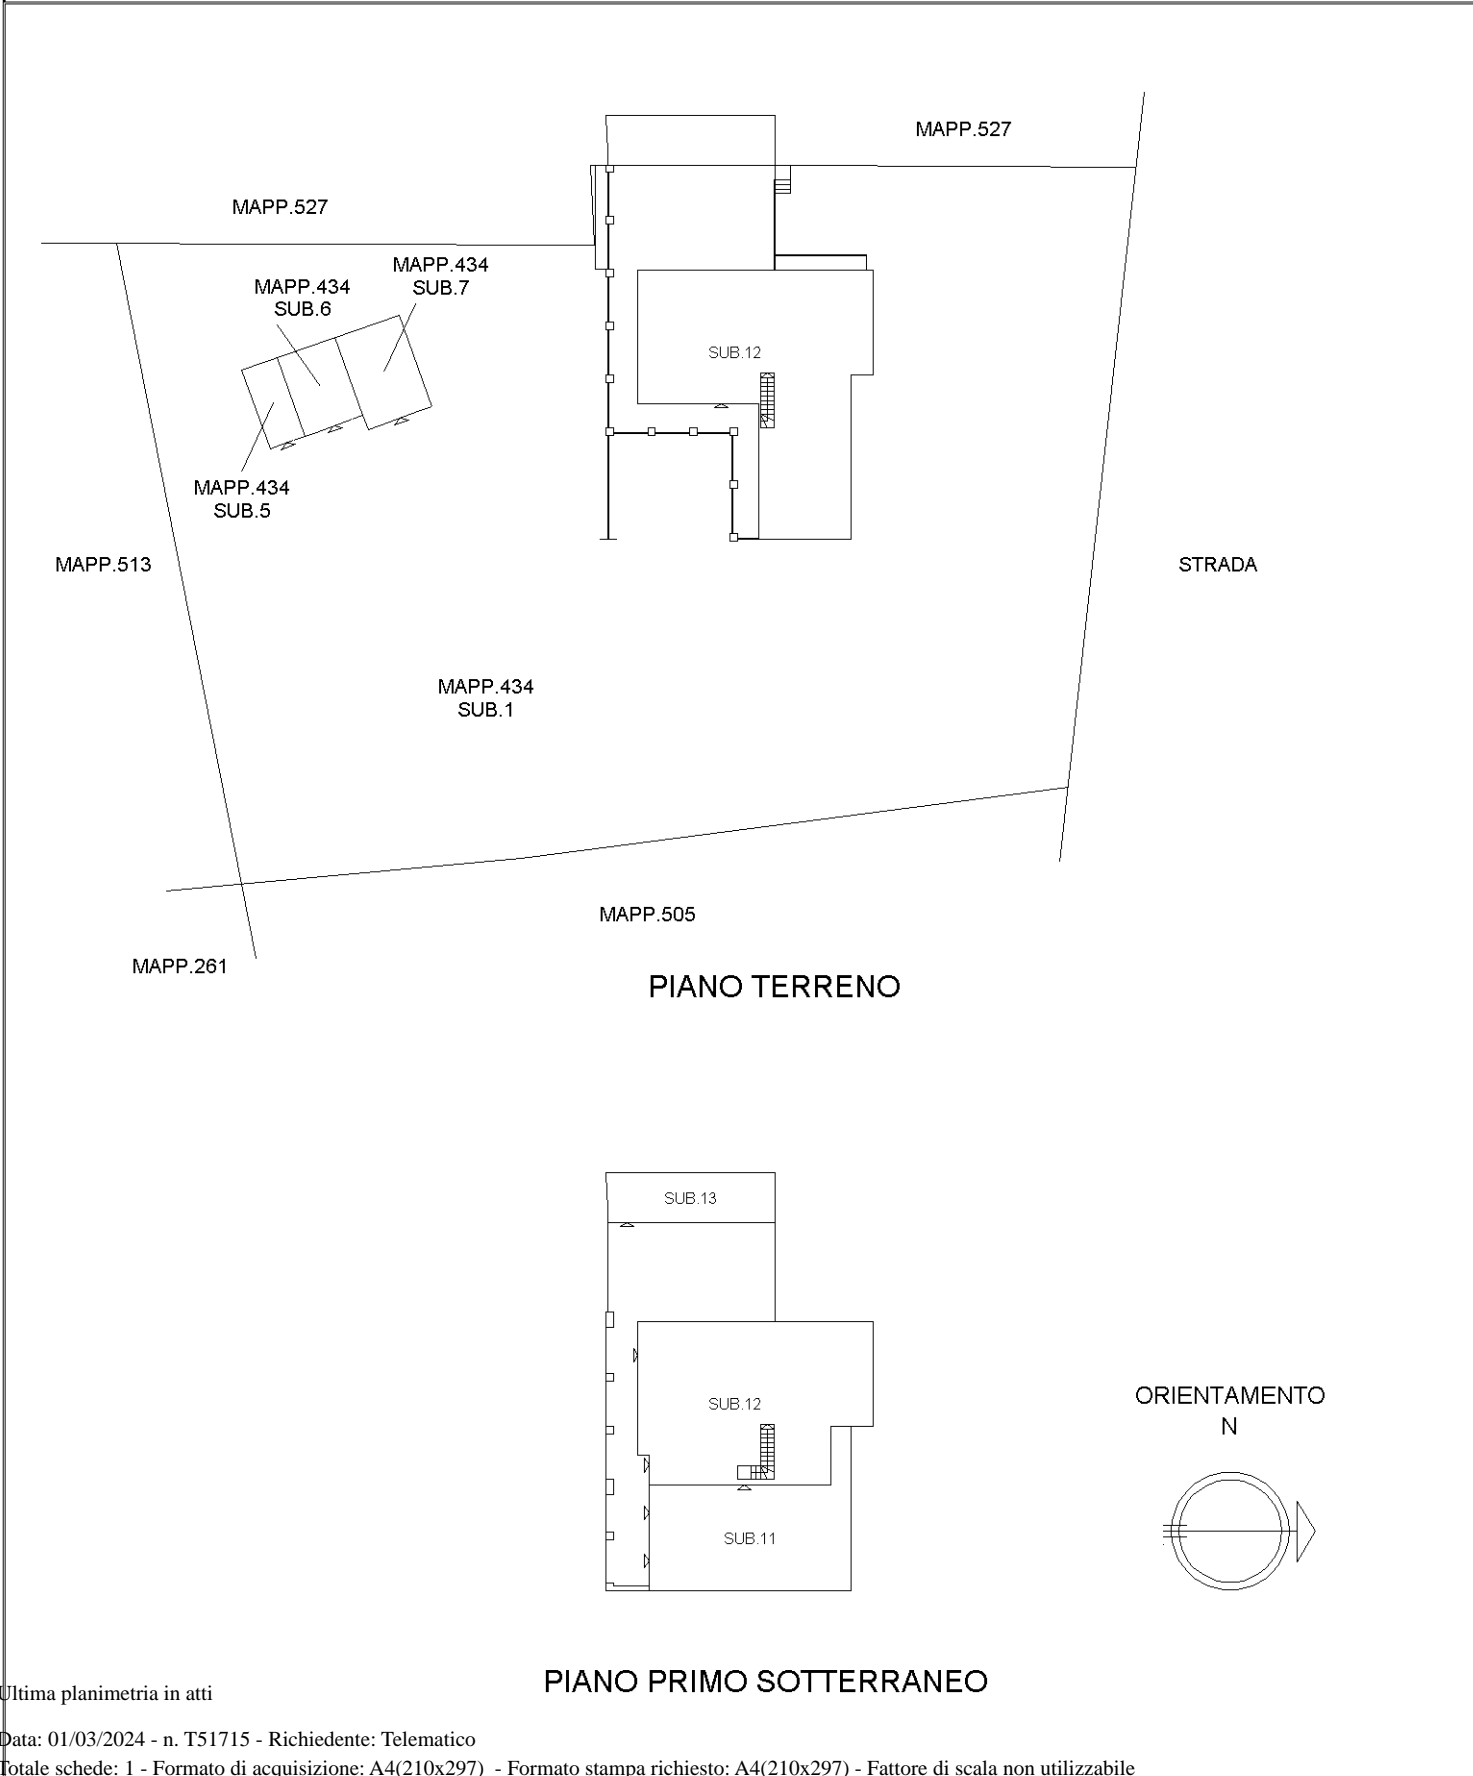

Ultima planimetria in atti