


collo n.	del	Identificativi Catastali:	Compilata da:
1. in Comune di Prunetto		Sezione:	Dotta Rodolfo
	civ. 1	Foglio: 11	Iscritto all'albo:
		Particella: 1092	Geometri
		Subalterno: 2	Prov. Savona
			N. 1056

PIANTA PIANO PRIMO SOTTERRANEO

H. = 2,30 ml

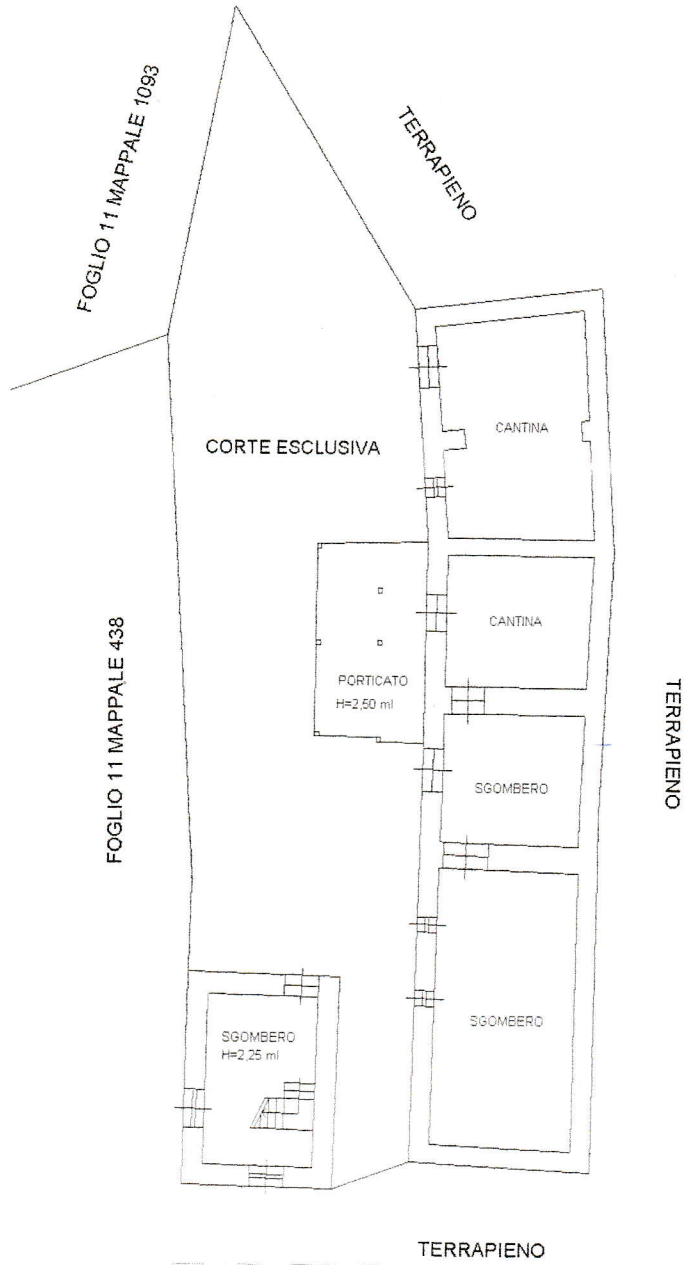

Collegio Provinciale
Geometri e Geometri Laureati
di Savona

ISCRIZIONE ALBO

Collegio Provinciale
Geometri e Geometri Laureati
di Savona


Iscrizione Aibo
N. 1166

Geometra
Dotta Rodolfo



PIANTA PIANO TERRENO

TERRAPIENO

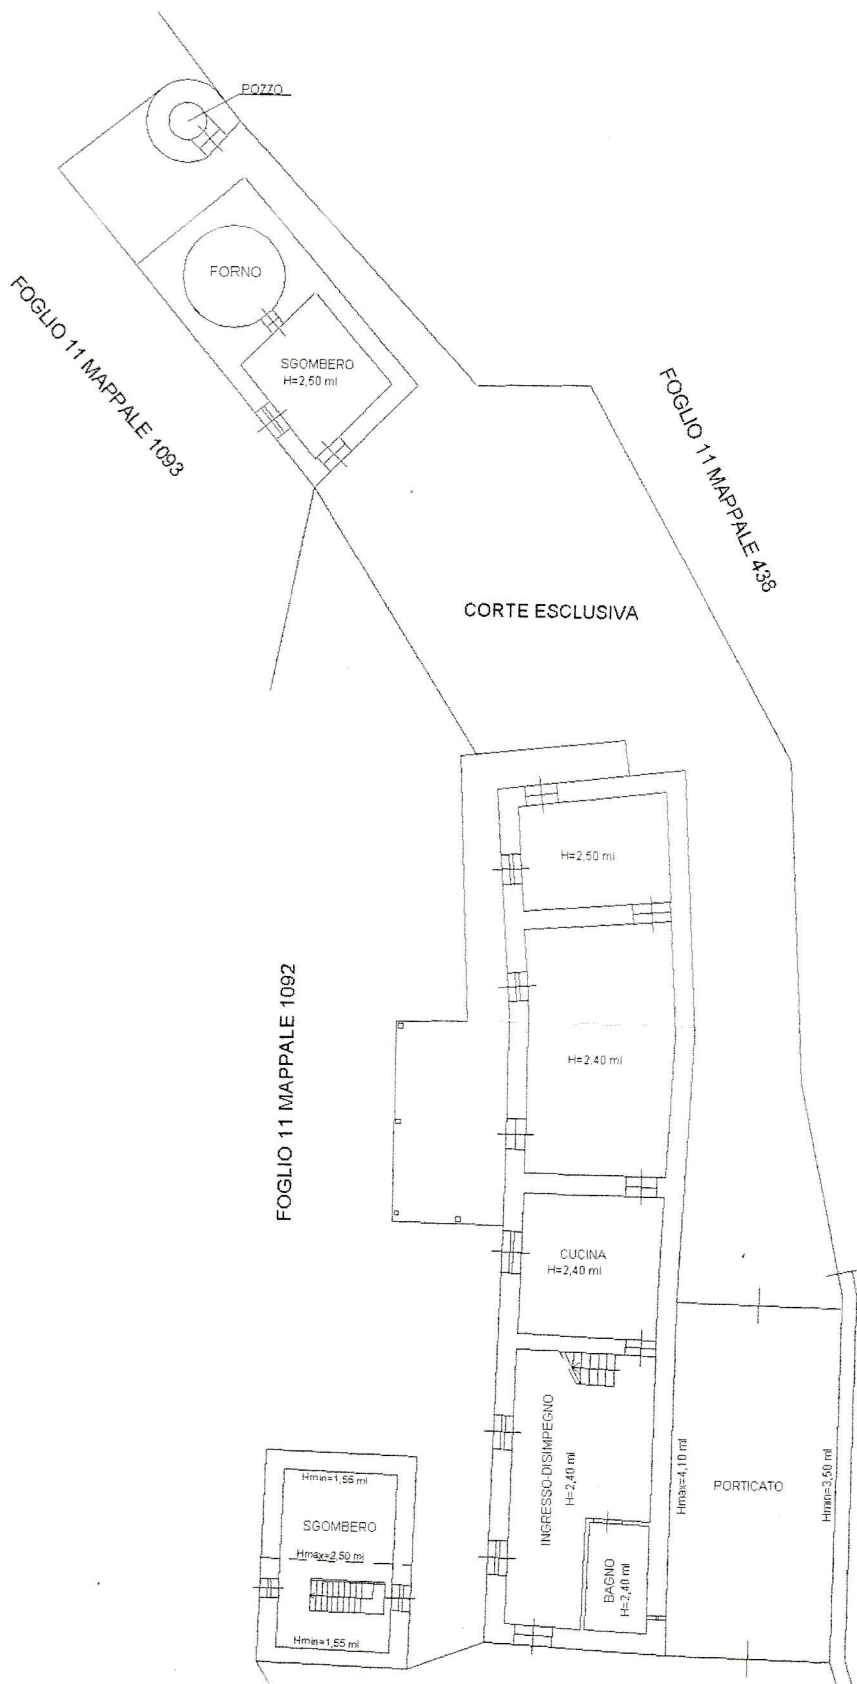

Dichiarazione
Planimetria
Borgata Valsusa

Agenzia delle Entrate
CATASTO FABBRICATI
Ufficio provinciale di
Cuneo

Scheda n. 1 Scala 1: 200

PIANTA PIANO PRIMO

H. = 2,50 ml

