


**Agenzia delle Entrate  
CATASTO FABBRICATI  
Ufficio Provinciale di  
Cuneo**

Dichiarazione protocollo n. CN0018105 del 01/03/2021	
Comune di Cortemilia	
Strada Viarascio	civ. 30
Identificativi Catastali:	
Sezione:	Compilata da: Muratore Lisa
Foglio: 11	Iscritto all'albo: Geometri
Particella: 294	Prov. Cuneo
Subalterno: 1	N. 3041

Planimetria
Scheda n. 1      Scala 1:200

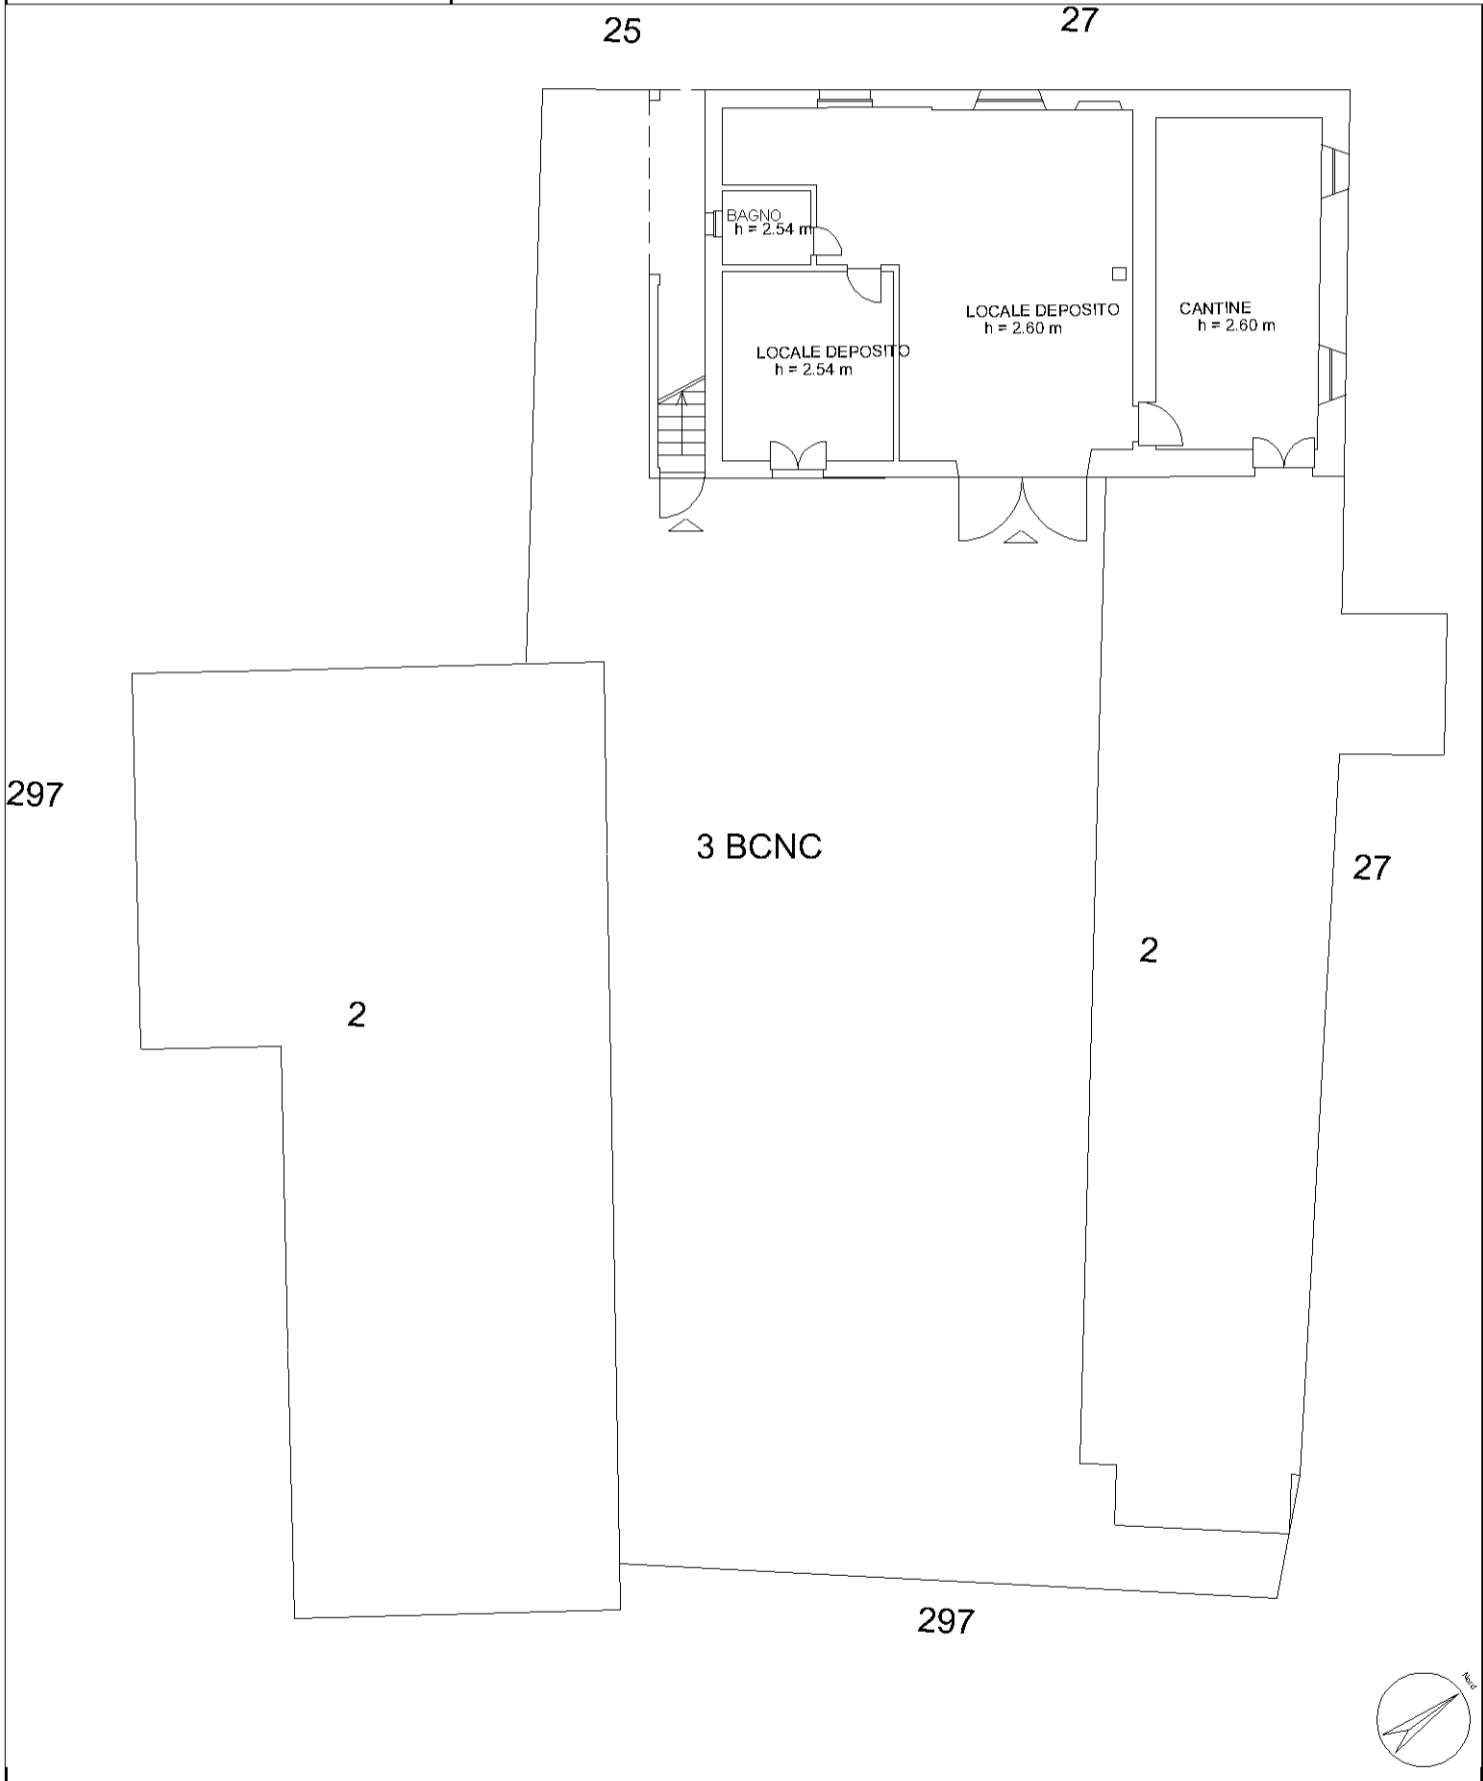


invar 01

Catasto dei Fabbricati - Situazione al 19/04/2024 - Comune di CORTEMILIA(D062) - < Foglio 11 - Particella 294 - Subalterno 1 >  
STRADA VIARASCIO n. 30 Piano T-1

**Agenzia delle Entrate  
CATASTO FABBRICATI  
Ufficio Provinciale di  
Cuneo**

Dichiarazione protocollo n. CN0018105 del 01/03/2021	
Comune di Cortemilia	
Strada Viarascio	civ. 30
Identificativi Catastali:	Compilata da: Muratore Lisa
Sezione:	Iscritto all'albo: Geometri
Foglio: 11	Prov. Cuneo
Particella: 294	N. 3041
Subalterno: 1	

Planimetria
Scheda n. 2      Scala 1:200

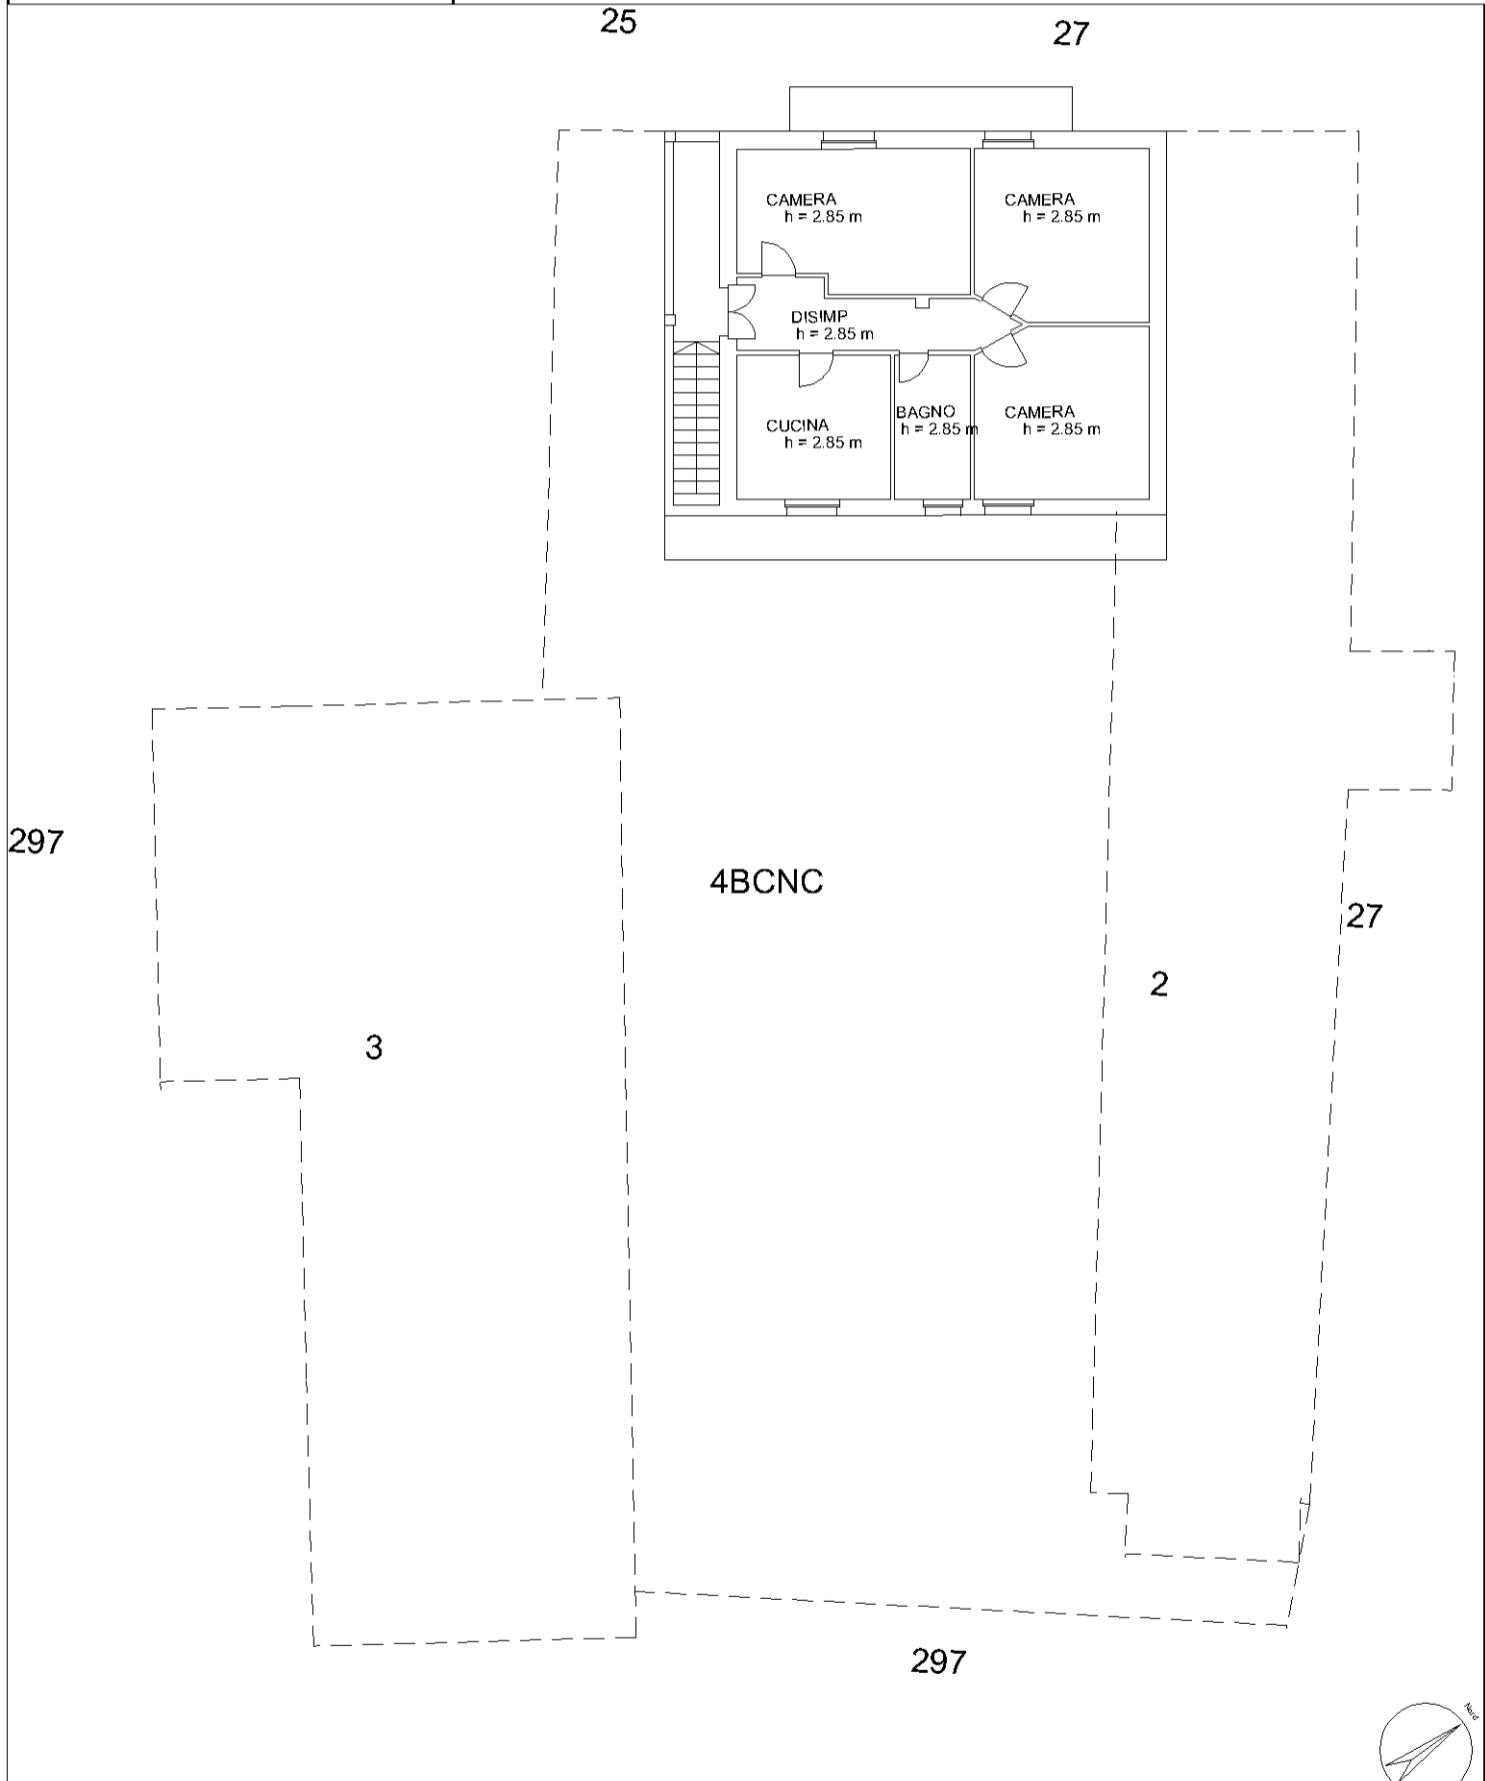

invar 01

Catasto dei Fabbricati - Situazione al 19/04/2024 - Comune di CORTEMILIA(D062) - < Foglio 11 - Particella 294 - Subalterno 1 >  
STRADA VIARASCIO n. 30 Piano T-1