


**Agenzia del Territorio
CATASTO FABBRICATI
Ufficio Provinciale di
Cuneo**

Dichiarazione protocollo n. CN0365871 del 11/10/2012	
Planimetria di u.i.u. in Comune di Cortemilia	
Strada Viarascio	civ. 30
Identificativi Catastali:	Compilata da: Cristino Francesca
Sezione:	Iscritto all'albo: Architetti
Foglio: 11	Prov. Cuneo
Particella: 294	N. 1474
Subalterno: 2	

Scheda n. 1 Scala 1:200

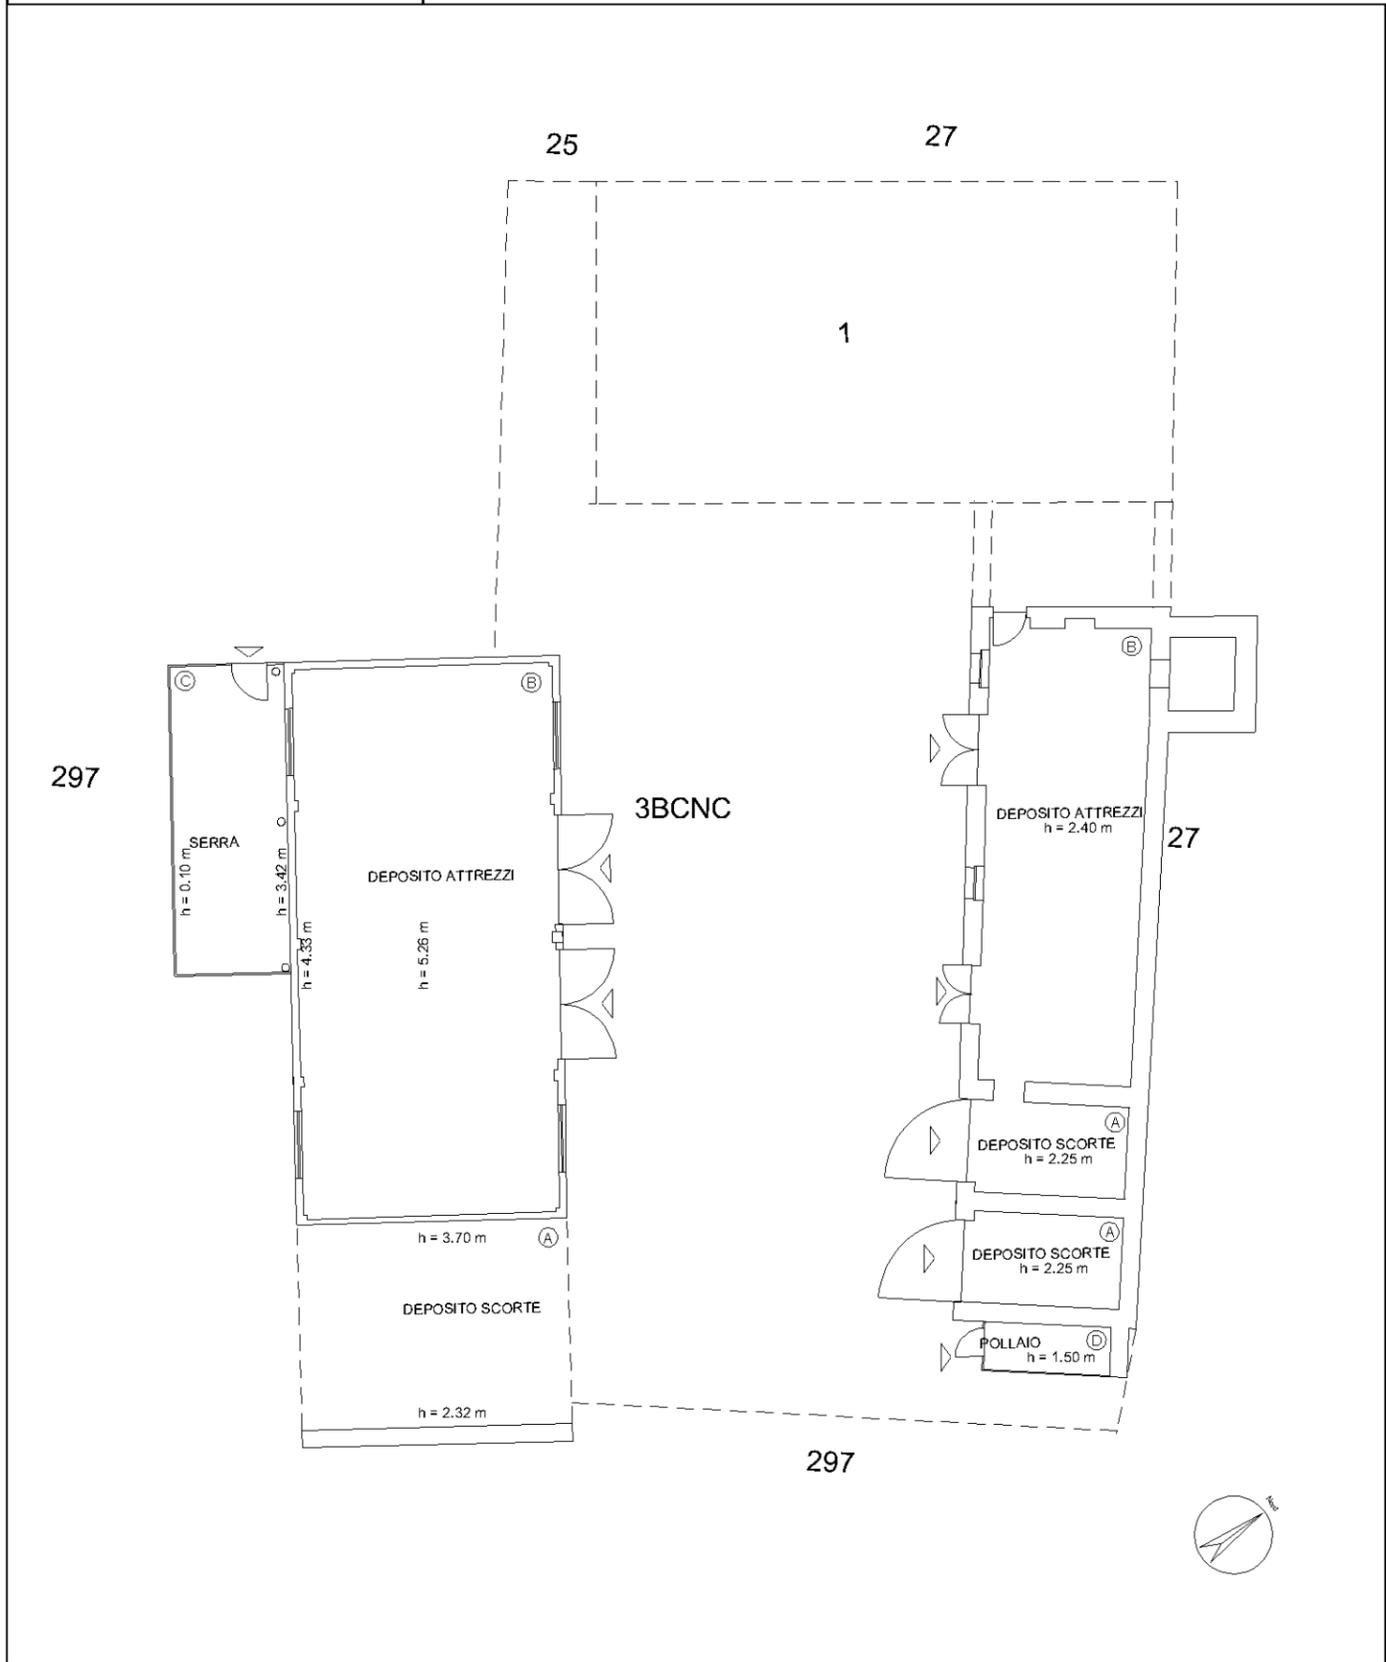


invar 01

Catasto dei Fabbricati - Situazione al 19/04/2024 - Comune di CORTEMILIA(D062) - < Foglio 11 - Particella 294 - Subalterno 2 >
STRADA VIARASCIO n. 30 Piano T-1

**Agenzia del Territorio
CATASTO FABBRICATI
Ufficio Provinciale di
Cuneo**

Dichiarazione protocollo n. CN0365871 del 11/10/2012	
Planimetria di u.i.u. in Comune di Cortemilia	
Strada Viarascio	civ. 30
Identificativi Catastali:	Compilata da: Cristino Francesca
Sezione:	Iscritto all'albo: Architetti
Foglio: 11	Prov. Cuneo
Particella: 294	N. 1474
Subalterno: 2	

Scheda n. 2 Scala 1:200

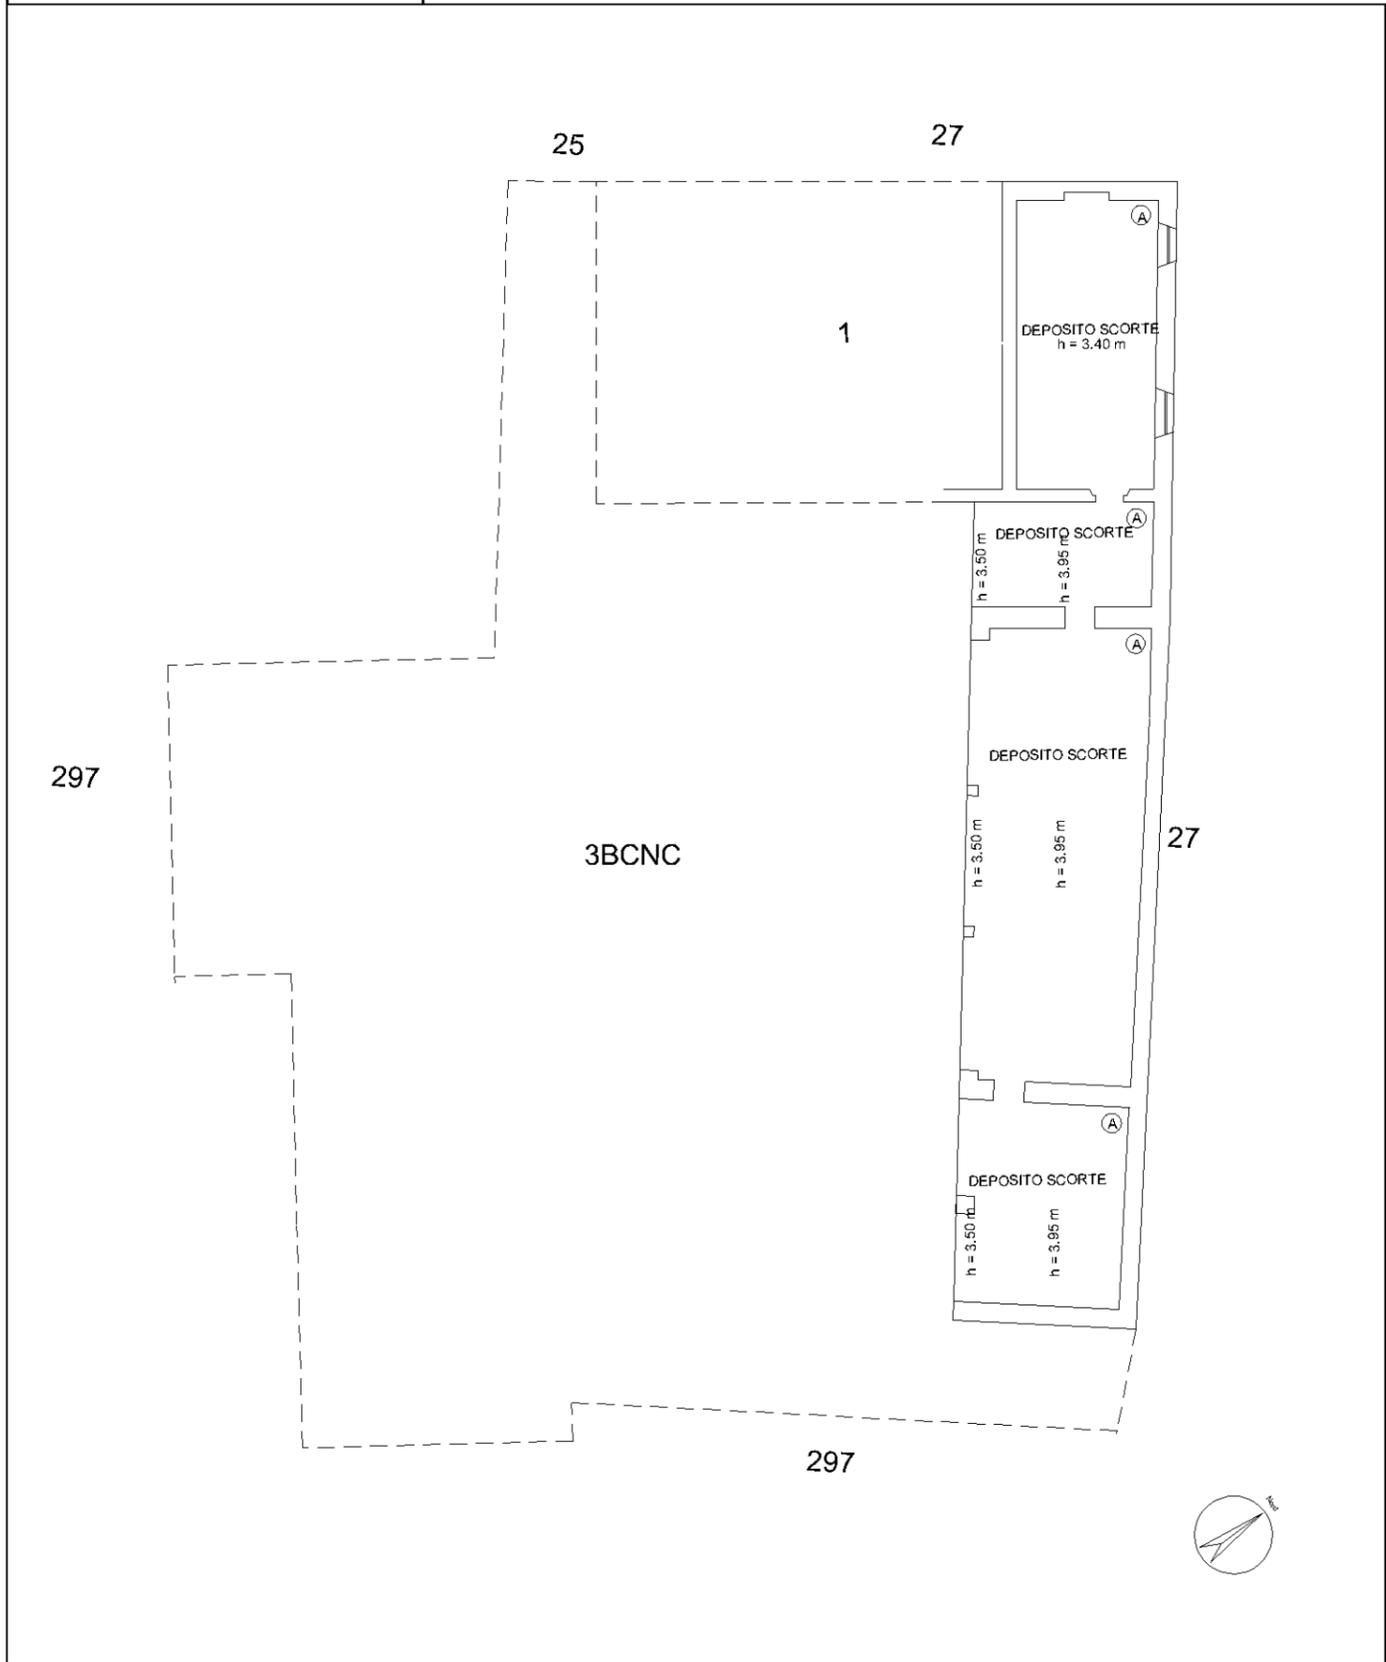

linea 01

Catasto dei Fabbricati - Situazione al 19/04/2024 - Comune di CORTEMILIA(D062) - < Foglio 11 - Particella 294 - Subalterno 2 >
STRADA VIARASCIO n. 30 Piano T-1