

MODULARIO
F. rig. rond. 497




MINISTERO DELLE FINANZE

DIREZIONE GENERALE DEL CATASTO E DEI SS.TT.EE.


CATASTO EDILIZIO URBANO (RDL 13-4-1939, n. 652)

LIRE
500

Planimetria di u.i.u. in Comune di VESIME (AT) via 6.222 Vitt. Emanuele II. civ. 2

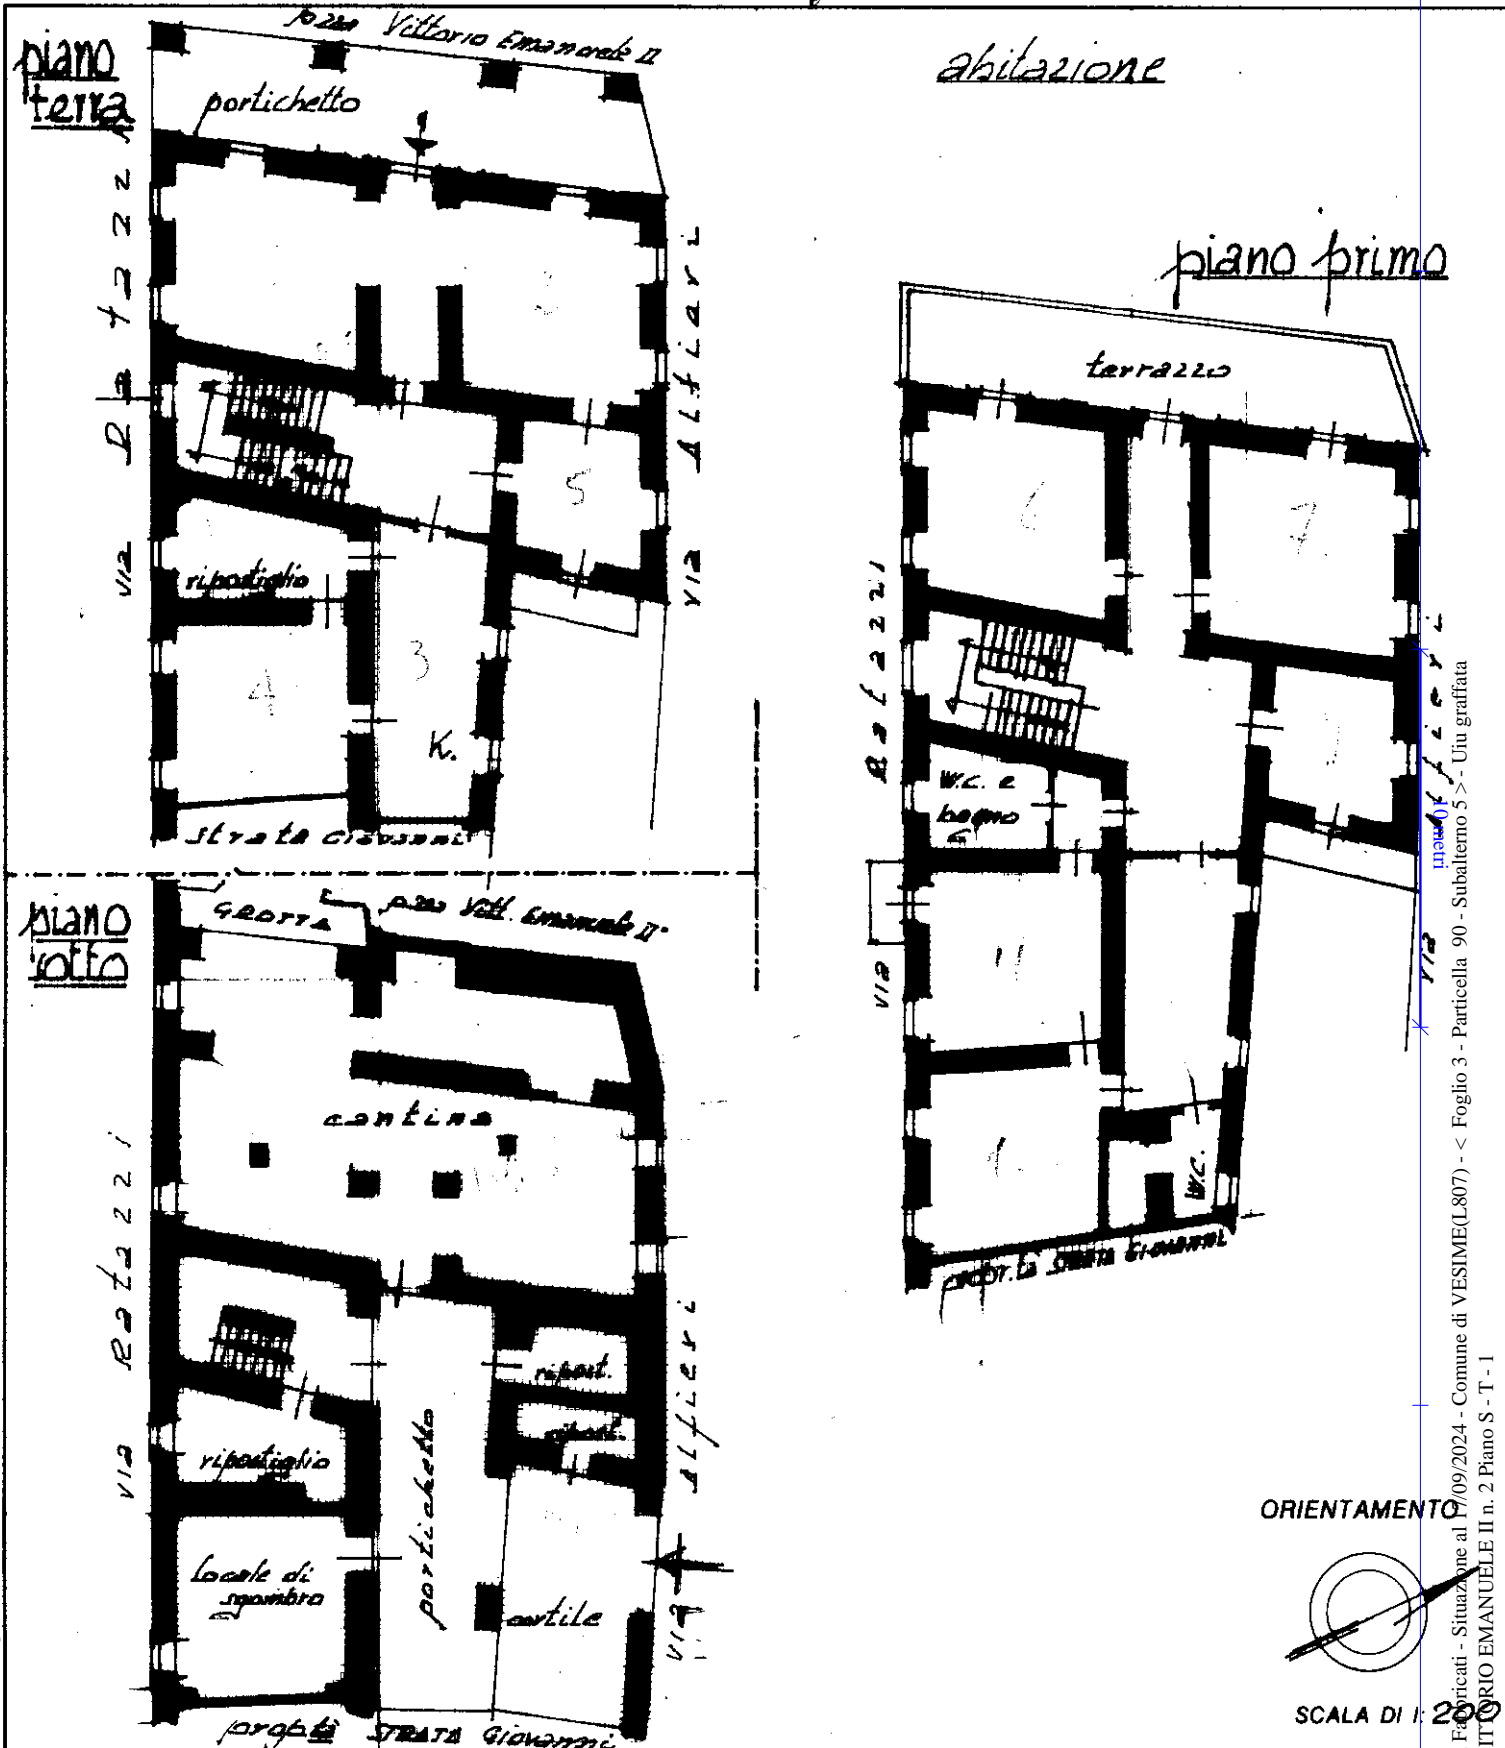

ORIENTAMENTO

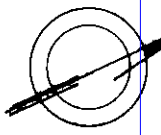

SCALA DI 1:200

Dichiarazione di N.C.
Denuncia di variazione

Compilata dal Geom. BOGLIOLO Giorgio

RISERVATO ALL'UFFICIO
6

Ultima planimetria identificativa catastali
F. 3/91
Data presentazione: 16/06/1994
Totale schede: 1

Iscritto all'albo dei Geometri
ASTI
243
Booglio Giorgio

1994

Catasto dei Fabbricati - Situazione al 17/09/2024 - Comune di VESIME(L807) - < Foglio 3 - Particella 90 - Subalterno 5 > - Uiu graffiata
PIAZZA VITTORIO EMANUELE II n. 2 Piano S - T - 1