

Agenzia delle Entrate
CATASTO FABBRICATI
Ufficio Provinciale di
Cuneo

Dichiarazione protocollo n. del
Planimetria di u.i.u. in Comune di Bergolo
Localita' Bergamaschi

civ. 10


Identificativi Catastali:
Sezione:
Foglio: 1
Particella: 397
Subalterno: 2

Compilata da:
Borelli Marco
Iscritto all'albo:
Geometri
Prov. Cuneo



N. 2379

libro n. 1 Scala 1:200

PIANO TERRA
H=2,50

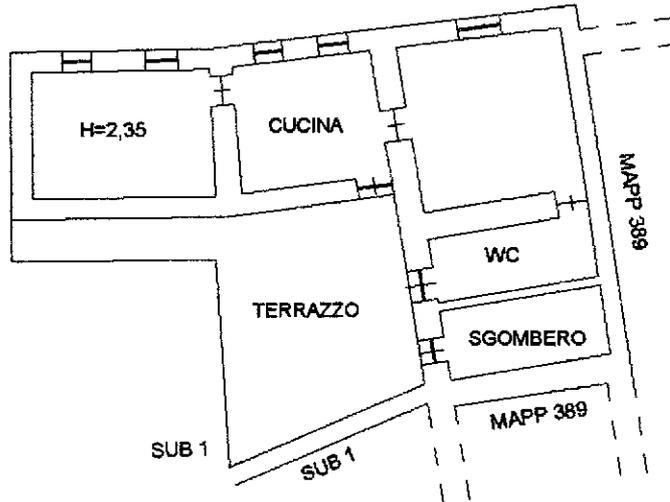

PIANO
SOTTERRANEO
PRIMO
H=2,40

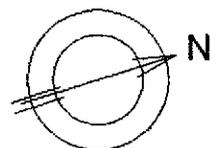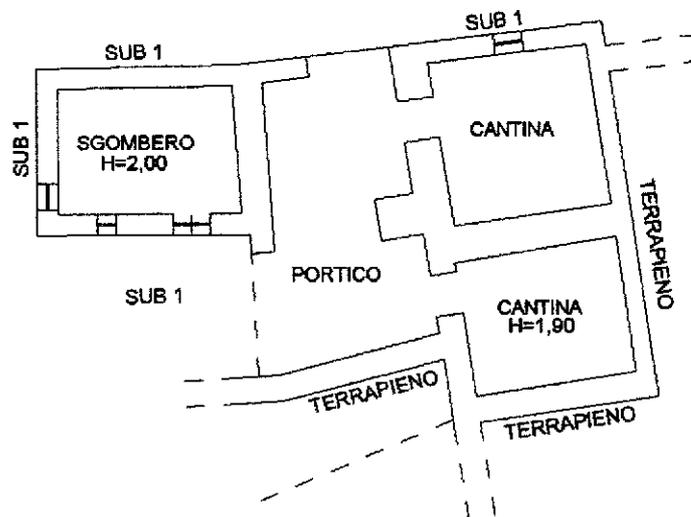

Agenzia delle Entrate
CATASTO FABBRICATI
Ufficio Provinciale di
Cuneo

Dichiarazione protocollo n. del
Planimetria di u.i.u. in Comune di Bergolo
Localita' Bergamaschi

civ. 10



Identificativi Catastali:
Sezione:
Foglio: 1
Particella: 397
Subalterno: 2

Compilata da:
Borelli Marco
Iscritto all'albo:
Geometri
Prov. Cuneo

N. 2379

libeda n. 2 Scala 1:200

PIANO PRIMO
H=2,30

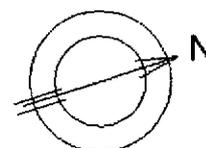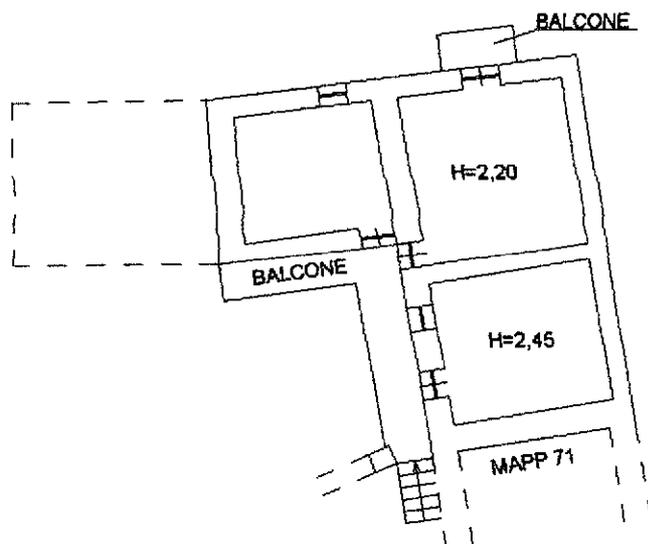


Identificativi Catastali:
Sezione:
Foglio: 1
Particella: 397
Subalterno: 3

Compilata da:
Borelli Marco
Iscritto all'albo:
Geometri
Prov. Cuneo


N. 2379

gheda n. 1 Scala 1:200

PIANO PRIMO

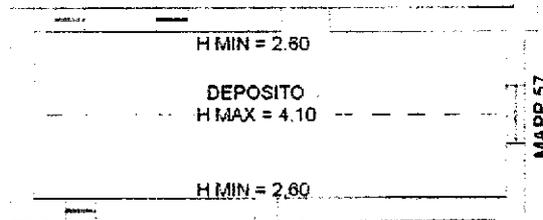

PIANO TERRA
H=2,55

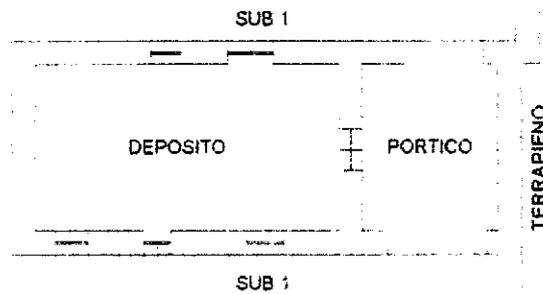

Esito dell'aggiornamento cartografico - Atto di aggiornamento protocollo n. 2014/62788 del 20-03-2014



N=11600

E=16400

20-Mar-2014 13.25
Prot. n. 201462788/2014

Scala originale: 1:2000
Dimensione cornice: 534.000 x 378.000 metri

Comune: BERGOLO
Foglio: 1
Richiedente: BORELLI MARCO

1 Particella: 397

ELABORATO PLANIMETRICO

Compilato da:
Morelli Marco

Scritto all'albo:
Geometri

Prov. Cuneo

N. 2379

**Agenzia delle Entrate
CATASTO FABBRICATI
Ufficio Provinciale di
Cuneo**

Comune di Bergolo

Foglio: 1

Particella: 397

Protocollo n.

del


Tipo Mappale n. 62788

del 20/03/2014


Mostrazione grafica dei subalterni

Scala 1 : 500

PIANO PRIMO

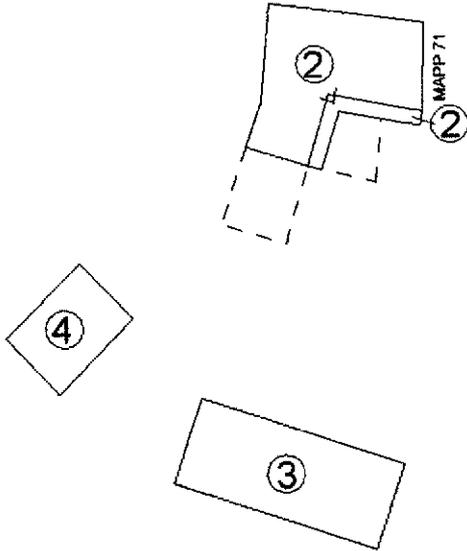

PIANO TERRA

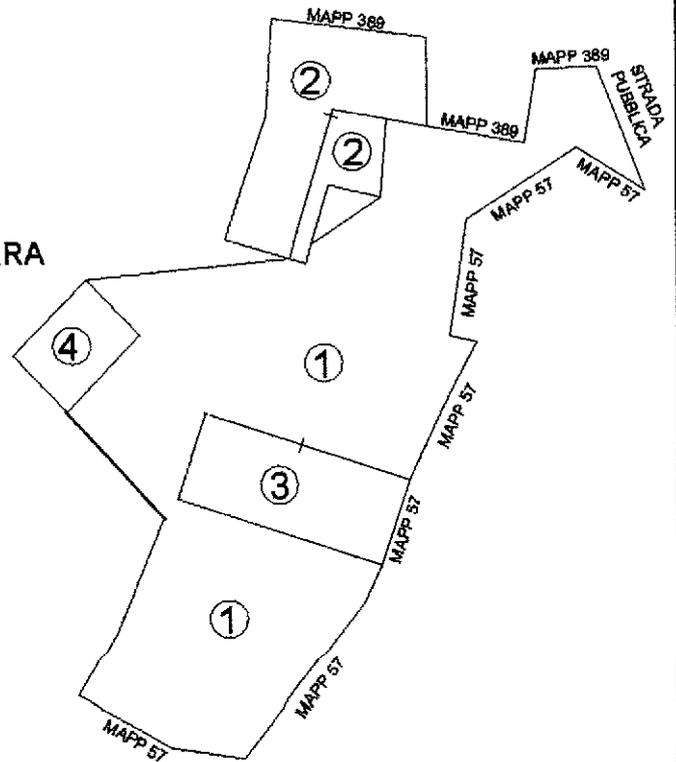

PIANO
SOTTERRANEO
PRIMO

