

**Agenzia del Territorio
CATASTO FABBRICATI
Ufficio Provinciale di
Cuneo**

Dichiarazione protocollo n. CN0125232 del 05/05/2004

Planimetria di u.i.u. in Comune di Monesiglio

Piazza Cavour

civ.

Identificativi Catastali:

Sezione:

Foglio: 7

Particella: 211

Subalterno: 10

Compilata da:
Bertola Enrico



Iscritto all'albo:
Geometri

Prov. Mondovi'

N. 422

Scheda n. 1

Scala 1:200

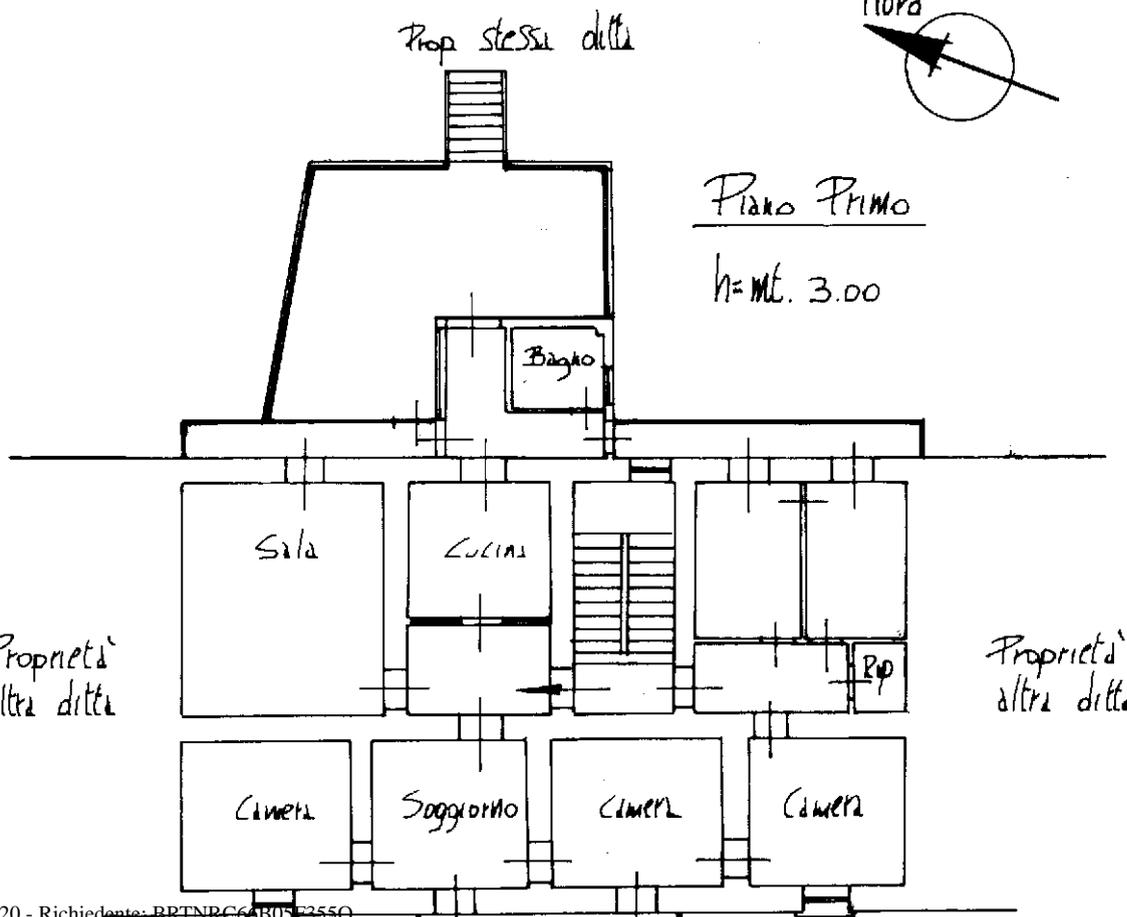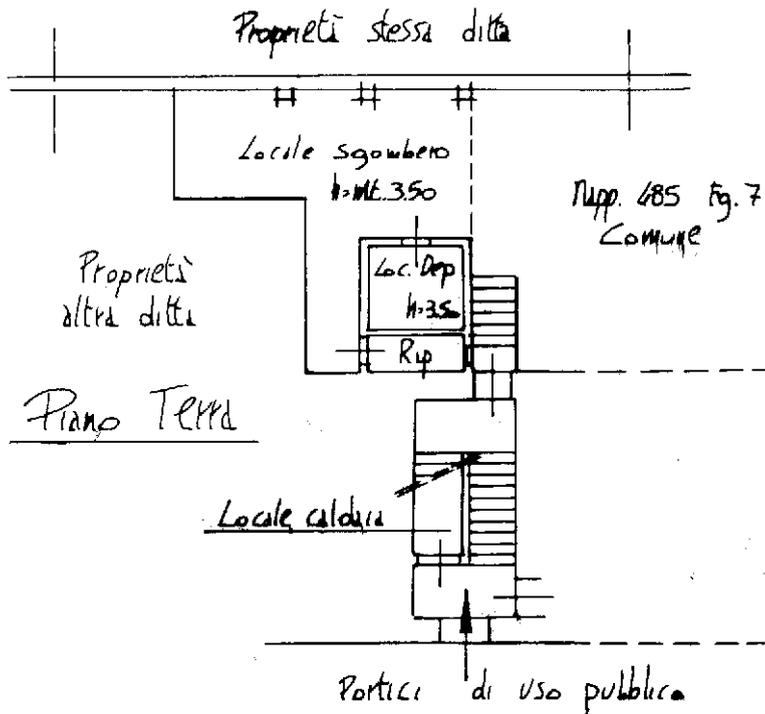

Ultima planimetria in atti

**Agenzia del Territorio
CATASTO FABBRICATI
Ufficio Provinciale di
Cuneo**

Dichiarazione protocollo n. CN0125232 del 05/05/2004

Planimetria di u.i.u. in Comune di Monesiglio

Piazza Cavour

civ.

Identificativi Catastali:

Sezione:
Foglio: 7
Particella: 211
Subalterno: 10

Compilata da:
Bertola Enrico
Iscritto all'albo:
Geometri


Prov. Mondovi'

N. 422


Scheda n. 2

Scala 1:200

Piano TERZO Sottiletto

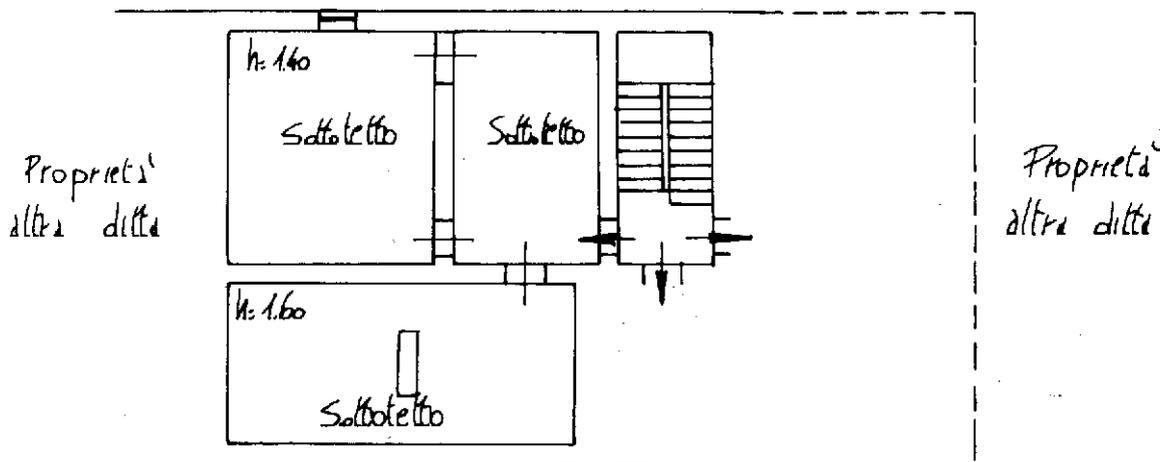

PIAZZA CAVOUR

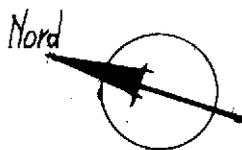

Ultima planimetria in atti