

**Agenzia del Territorio  
CATASTO FABBRICATI  
Ufficio Provinciale di  
Cuneo**

Dichiarazione protocollo n. CN0125232 del 05/05/2004

Planimetria di u.i.u. in Comune di Monesiglio

Piazza Cavour

civ.

Identificativi Catastali:

Sezione:  
Foglio: 7  
Particella: 211  
Subalterno: 11

Compilata da:  
Bertola Enrico


Iscritto all'albo:  
Geometri

Prov. Mondovi'

N. 422


Scheda n. 1

Scala 1:200

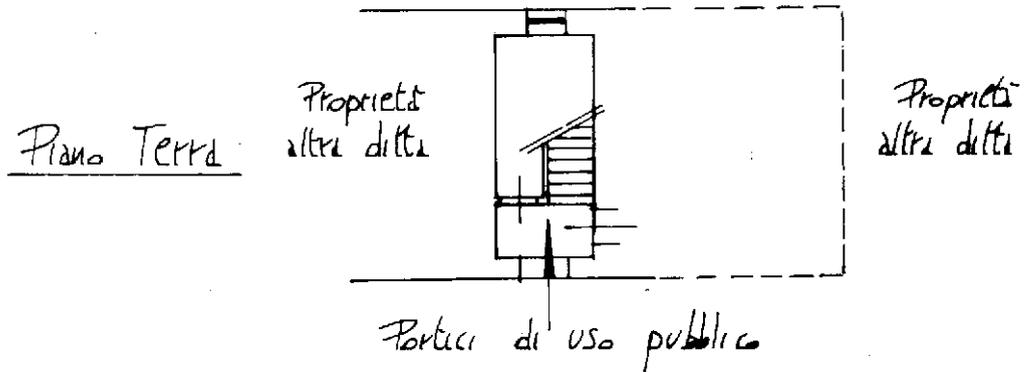


Piano Secondo

h= mt. 2.90

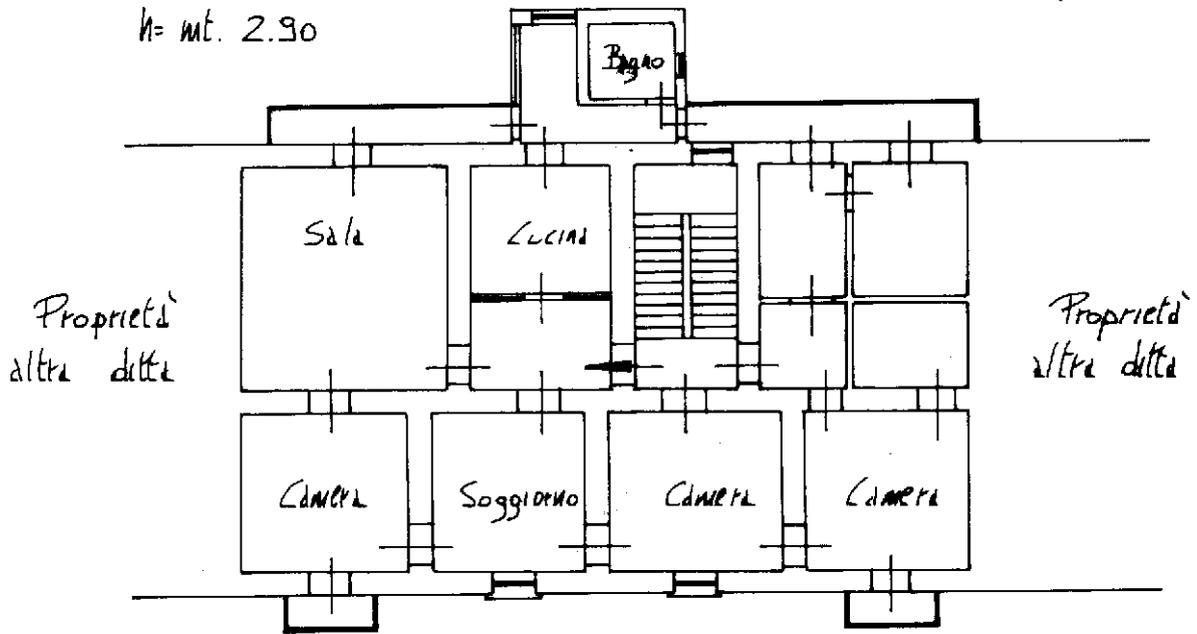

Piazza Cavour

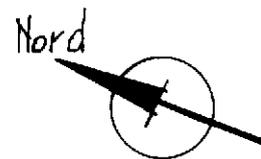

Ultima planimetria in atti

**Agenzia del Territorio  
CATASTO FABBRICATI  
Ufficio Provinciale di  
Cuneo**

Dichiarazione protocollo n. CN0125232 del 05/05/2004

Planimetria di u.i.u. in Comune di Monesiglio

Piazza Cavour

civ.

Identificativi Catastali:

Sezione:  
Foglio: 7  
Particella: 211  
Subalterno: 11

Compilata da:  
Bertola Enrico  
Iscritto all'albo:  
Geometri

Prov. Mondovi'


N. 422

Scheda n. 2

Scala 1:200

Piano Terzo Sottotetto

Proprietà  
altra ditta

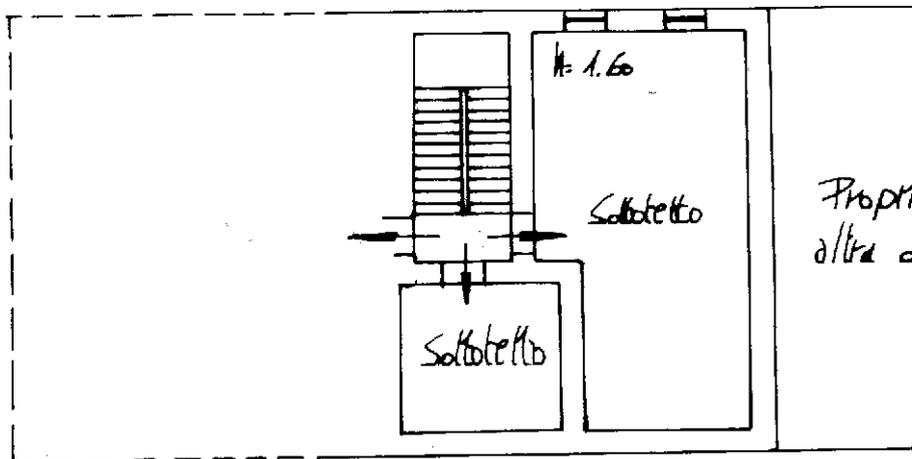

Proprietà  
altra ditta

Piazza Cavour

Nord



Catasto dei Fabbricati - Situazione al 17/06/2025 - Comune di MONESIGLIO(F355) - < Foglio 7 - Particella 211 - Subalterno 11 >  
PIAZZA CAVOUR Piano T-2 - 3